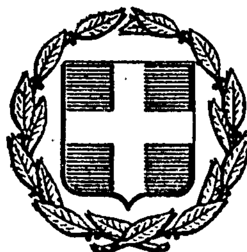


ΕΦΗΜΕΡΙΣ ΤΗΣ ΚΥΒΕΡΝΗΣΕΩΣ
ΤΗΣ ΕΛΛΗΝΙΚΗΣ ΔΗΜΟΚΡΑΤΙΑΣ

ΕΝ ΑΘΗΝΑΙΣ ΤΗ 13 ΑΥΓΟΥΣΤΟΥ 1979 | ΤΕΥΧΟΣ ΤΕΤΑΡΤΟΝ | ΑΡΙΘΜΟΣ ΦΥΛΛΟΥ 423

ΠΕΡΙΕΧΟΜΕΝΑ

ΑΠΑΛΛΟΤΡΙΩΣΕΙΣ

ΑΠΟΦΑΣΕΙΣ

Περὶ ἐπικυρώσεως ἐκθέσεως καὶ διαγράμματος καθορισμοῦ οριογραμμῆς αἰγιαλοῦ καὶ παραλίας στὴ θέση ΣΚΑΛΩΜΑ — ΠΥΡΓΑΡΙ Βαρνάβα Ἀττικῆς. 1

ΠΟΛΕΟΔΟΜΙΑ

ΔΙΑΤΑΓΜΑΤΑ

Περὶ τοποποιήσεως τοῦ ρυμοτομικοῦ σχεδίου Κῶ. 2

ΑΝΑΚΟΙΝΩΣΕΙΣ

Περὶ ἀνακοινώσεως συμπληρωματικῆς παρακαταθέσεως ἀκινήτων πού ρυμοτομήθηκαν μὲ τὸ ἐγκεκριμένο ρυμοτομικὸ σχέδιο Δήμου Ζωγράφου, γιὰ τὴ διάνοιξη τῆς Λεωφ. Ὑμηττοῦ (πράξη ἀναλογισμοῦ 41/1973). 3

Περὶ ἀνακοινώσεως εἰδοποιήσεως τῆς γενομένης παρακαταθέσεως ἀποζημιώσεως λόγῳ ρυμοτομίας ἀκινήτου ἐν Βεροίᾳ. 4

ΑΠΑΛΛΟΤΡΙΩΣΕΙΣ

ΑΠΟΦΑΣΕΙΣ

Ἀριθ. 8371 (1)

Περὶ ἐπικυρώσεως ἐκθέσεως καὶ διαγράμματος καθορισμοῦ οριογραμμῆς αἰγιαλοῦ καὶ παραλίας στὴ θέση ΣΚΑΛΩΜΑ-ΠΥΡΓΑΡΙ Βαρνάβα Ἀττικῆς.

Ο ΝΟΜΑΡΧΗΣ ΑΤΤΙΚΗΣ
ΔΙΑΜΕΡΙΣΜΑ ΑΝΑΤ. ΑΤΤΙΚΗΣ

Ἔχοντας ὑπόψη :

1. Τὶς διατάξεις τοῦ Ν.Δ. 532/1970 «περὶ συμπληρώσεως τῶν διατάξεων περὶ διοικητικῆς ἀποκεντρώσεως, καὶ τῶν 704/70 καὶ 194/72 Β.Δ. «περὶ μεταβιβάσεως εἰς τοὺς Νομάρχας ἁρμοδιοτήτων κ.λ.π.», πού ἐκδόθηκαν σ' ἐκτέλεση αὐτοῦ.

2. Τὶς διατάξεις τοῦ Α.Ν. 2344/1940 «περὶ αἰγιαλοῦ καὶ παραλίας».

3. Τὶς διατάξεις τοῦ ἄρθρου 74 τοῦ Π.Δ. 636/77 «περὶ Ἐπιτροπῆς καθορισμοῦ τῶν ὁρίων αἰγιαλοῦ καὶ παραλίας».

4. Τὴν ἀπὸ 8.3.1979 ἔκθεση τῆς ἁρμόδιας Ἐπιτροπῆς καθορισμοῦ τῶν ὁρίων αἰγιαλοῦ καὶ παραλίας στὴν περιοχὴ ΣΚΑΛΩΜΑ-ΠΥΡΓΑΡΙ» παραλίας Βαρνάβα - Ἀττικῆς «καὶ τὸ σχετικὸ τοπογραφικὸ καὶ ὑψομετρικὸ διάγραμμα τῆς περιοχῆς, πού συνοδεύει τὴν ἀνωτέρω ἔκθεση.

5. Τὴ Φ.1872/302/79/3.5.1979 σύμφωνη γνωμοδότηση τοῦ Γενικοῦ Ἐπιτελείου Ναυτικοῦ, ἀποφασίζουμε :

Ἐπικυρώνουμε τὴν ἀπὸ 8.3.1979 ἔκθεση τῆς ἁρμόδιας Ἐπιτροπῆς καθορισμοῦ τῶν ὁρίων τοῦ αἰγιαλοῦ καὶ τῆς παραλίας στὴ θέση ΣΚΑΛΩΜΑ - ΠΥΡΓΑΡΙ παραλίας Βαρνάβα - Ἀττικῆς, καθὼς καὶ τὸ τοπογραφικὸ καὶ ὑψομετρικὸ διάγραμμα πού συνοδεύει τὴν ἀνωτέρω ἔκθεση, νομίμως θεωρημένα στὶς 20.1.1979 ἀπὸ τὸ Δ/ντὴ τῶν Τεχ. Ὑπηρεσιῶν τοῦ Διαμερίσματος Ἀνατολ. Ἀττικῆς σὲ κλίμακα 1 :500.

Ἡ ἀπόφαση αὐτή, μαζὶ μὲ τὴν ἔκθεση καὶ τὸ σχετικὸ διάγραμμα, νὰ δημοσιευθεῖ στὴν Ἐφημερίδα τῆς Κυβερνήσεως.

Ἁγία Παρασκευή, 23 Μαΐου 1979

Ὁ Ἀναπλ. Νομάρχης
ΝΙΚΗΤΑΣ Γ. ΚΩΒΑΙΟΣ

ΕΚΘΕΣΙΣ ΕΠΙΤΡΟΠΗΣ ΚΑΘΟΡΙΣΜΟΥ ΤΩΝ ΟΡΙΩΝ ΤΟΥ ΑΙΓΙΑΛΟΥ ἄρθρ. 74 ΠΔ 636/77

Διὰ τὸν καθορισμὸν ὁρίων αἰγιαλοῦ-παραλίας εἰς θέσιν ΣΚΑΛΩΜΑ-ΠΥΡΓΑΡΙ παραλίας ΒΑΡΝΑΒΑ ΑΤΤΙΚΗΣ.

Ἐν Ἀθήναις τῇ 8.3.1979 οἱ ὑπογεγραμμένοι :

1. Ἀντιπλοίαρχος Ἀνδρέας Λογιάκης Ἀναπληρωτὴς Δ/ντοῦ Ὑδρογραφικῆς Ὑπηρεσίας, ὡς Πρόεδρος.

2. Νικόλαος Ἀλεξανδράκης Οἰκ. ἔφορος Μαραθῶνος, ὡς μέλος.

3. Κων/νος Βερουδάκης Ἀναπληρωτὴς Δ/ντοῦ ΤΥ Διαμ. Ἀνατολικῆς Ἀττικῆς, ὡς μέλος.

ἀποτελοῦντες τὴν ἐπιτροπὴν τοῦ ἄρθρ. 74 ΠΔ 636/77 καθορισμοῦ τῶν ὁρίων αἰγιαλοῦ καὶ παραλίας δυνάμει τῆς ὑπ' ἀριθ. 1236/17.1.79 ἀποφάσεως Ἀναπληρωτοῦ Νομάρχου Διαμ. Ἀνατολικῆς Ἀττικῆς, λαβόντες ὑπ' ὄψιν :

α) Τὸ ὑπ' ἀριθ. ΤΥ 6136/15.1.79 ἔγγραφον τῆς ΔΤΥ Διαμ. Ἀνατολικῆς Ἀττικῆς, διὰ τοῦ ὁποίου αἰτεῖται ὁ καθορισμὸς ὁρίων αἰγιαλοῦ παραλίας εἰς τὴν ἐν λόγῳ περιοχήν.

β) Τὸ ὑπὸ τοῦ Τοπογράφου Μηχ. Στυλ. Κουμπαρέλη συνταχθὲν τὸν Δεκέμβριον 1978 τοπογραφικὸν διάγραμμα κλιμ. 1 :500 καὶ θεωρηθὲν ὑπὸ τῆς ΔΤΥ Διαμ. Ἀνατολικῆς Ἀττικῆς τὴν 15.1.79.

γ) Τὰς διατάξεις τοῦ ΑΝ 1540/48 ὡς ἐτροποποιήθη ὑπὸ τοῦ 2344/40 καὶ τοῦ Ν.719/77 ἄρθρ. 20.

δ) Τὰ ἐκ τῆς πραγματοποιηθείσης σήμερον αὐτοψίας εἰς τὴν ἐν λόγῳ περιοχήν, προκύψαντα στοιχεῖα, ἀποφασίζει :

Καθορίζει ἐπὶ τῶν ὡς ἄνω τοπογραφικῶν διαγραμμάτων.

α) Διὰ συνεχοῦς ἐρυθρᾶς γραμμῆς τὴν ὁριογραμμὴν τοῦ αἰγιαλοῦ 1,2,.......... 13.

β) Διὰ συνεχοῦς κιτρίνης γραμμῆς τὴν ὁριογραμμὴν τῆς παραλίας 1′,2′.....13′ εἰς ἀπόστασιν 10 μέτρων ἀπὸ τὴν ἐρυθρὰν ὁριογραμμὴν τοῦ αἰγιαλοῦ.

Αἱ ὡς ἄνω χαραχθεῖσαι ὁριογραμμαὶ ἐξασφαλίζονται ὡς κάτωθι :

α) Ἡ ὁριογραμμὴ τοῦ αἰγιαλοῦ.

Τὸ σημεῖον 1 εὑρίσκεται ἐπὶ τοῦ συρματοπλέγματος.

Ἡ πλευρὰ (1,2) συμπίπτει μὲ τὸ συρματόπλεγμα καὶ ἔχει μῆκος 31 μέτρα.

Τὸ σημεῖον 2 συμπίπτει μὲ τὴν ἀριστερὴ τσιμεντένια κολῶνα τῆς ὑπαρχούσης εἰσόδου ἀγροκτήματος.

Ἡ πλευρὰ (2,3) ἔχει μῆκος 31,5 μέτρα καὶ συμπίπτει σχεδὸν μὲ τὸ συρματόπλεγμα.

Τὸ σημεῖον 3 εὑρίσκεται 0,5 μέτρα ἀπὸ τὸ συρματόπλεγμα πρὸς τὴν θάλασσα.

Ἡ πλευρὰ (3,4) ἔχει μῆκος 33,5 μέτρα καὶ συμπίπτει σχεδὸν μὲ τὸ συρματόπλεγμα.

Τὸ σημεῖον 4 συμπίπτει μὲ τὸ πρὸς τὸν χείμαρρον πέρας τοῦ συρματοπλέγματος.

Τὸ σημεῖον 5 ἀπέχει 28,5 μέτρα ἀπὸ τὸ Ε καὶ 43 μέτρα ἀπὸ τὸ Δ.

Τὸ σημεῖον 6 ἀπέχει 28,0 μέτρα ἀπὸ τὸ Ε καὶ 37 μέτρα ἀπὸ τὸ Δ.

Τὸ σημεῖον 7 ἀπέχει 36,0 μέτρα ἀπὸ τὸ Ε καὶ 40,5 μέτρα ἀπὸ τὸ Δ.

Τὸ σημεῖον 8 συμπίπτει μὲ τὸ σημεῖον Β.

Τὸ σημεῖον 9 συμπίπτει μὲ τὸ σημεῖον Α.

Ἡ πλευρὰ (8,9) συμπίπτει μὲ τὸ συρματόπλεγμα.

Τὸ σημεῖον 10 ἀπέχει ἀπὸ τὸ συρματόπλεγμα 4 μέτρα.

Ἡ πλευρὰ (9,10) ἔχει μῆκος 22 μέτρα.

Ἡ πλευρὰ (10,11) ἔχει μῆκος 45,5 μέτρα καὶ διέρχεται ἀπὸ τὴν δεξιὰ κολῶνα τῆς μεταξὺ τῶν σημείων 10 καὶ 11 εἰσόδου ἀγροκτήματος.

Ἡ πλευρὰ (11,12) ἔχει μῆκος 20 μέτρα.

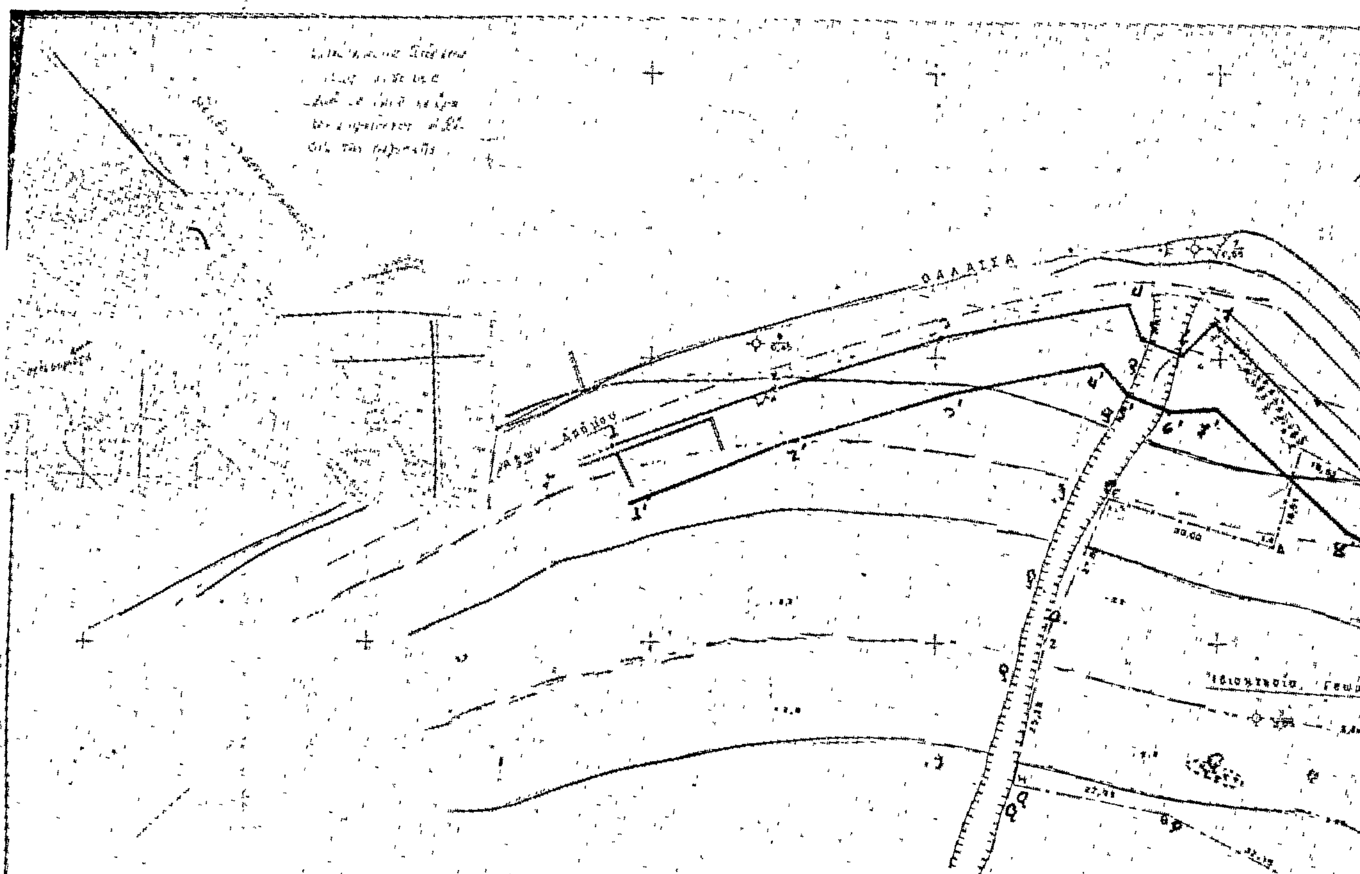
Ἡ πλευρὰ (12,13) ἔχει μῆκος 85 μέτρα.

Τὸ σημεῖον 13 εὑρίσκεται ἐπὶ τῶν βράχων.

β) Ἡ ὁριογραμμὴ τῆς παραλίας ἐχαράχθη καθ' ὅλον τὸ μῆκος εἰς ἀπόστασιν 10 μέτρων ἀπὸ τὴν ὁριογραμμὴν τοῦ αἰγιαλοῦ.

Τὰ σημεῖα Ε,Δ,Β,Α εἶναι ὅρια τῆς ἰδιοκτησίας Δαΐκου καὶ ἔχουν σημειωθῆ διὰ πασσάλων εἰς τὸ ἔδαφος.

Ἡ Ἐπιτροπὴ
Ὁ Πρόεδρος
ΑΝΔΡΕΑΣ ΛΟΓΙΑΚΗΣ
Τὰ Μέλη
ΝΙΚΟΛ. ΑΛΕΞΑΝΔΡΑΚΗΣ - ΚΩΝ. ΒΕΡΟΥΔΑΚΗΣ



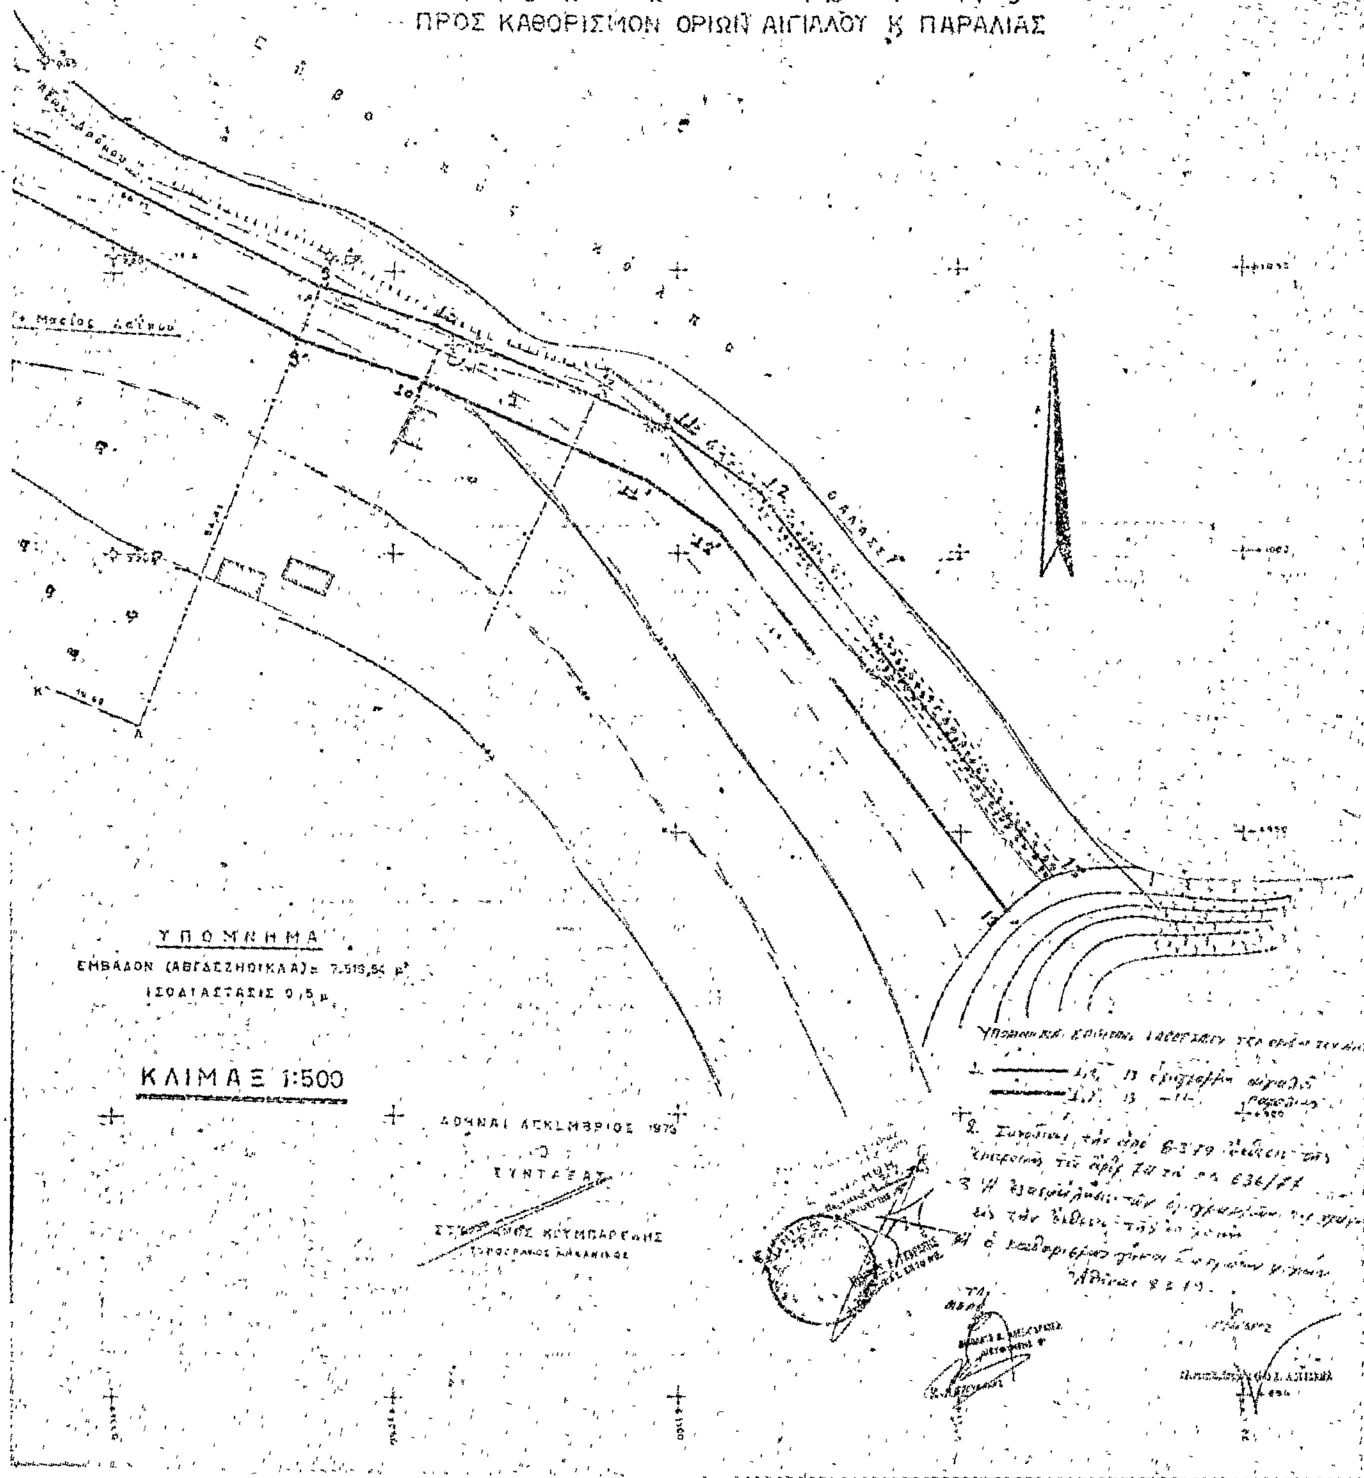
ΣΥΝ/ΝΑΙ ΣΗΜΕΙΩΝ		X	Ψ	H
ΚΟΡΥΦΑΙ	1	1000,00	1063,18	2,10
	2	1000,00	1000,00	3,20
	3	956,93	1034,96	2,55
	4	1036,49	1051,53	1,25
	5	987,74	1087,83	0,85
	6	1060,42	1036,28	1,25
	7	845,82	1115,37	0,55
	8	895,27	1022,81	1,05
	9	888,62	1102,59	0,45
ΟΡΟΓΡΑΜΜΗ	Α	1037,05	1047,37	1,60
	Β	978,14	1077,37	1,00
	Γ	964,46	1084,70	0,40
	Δ	959,61	1088,84	1,65
	Ε	930,85	1075,40	1,45
	Ζ	919,38	1050,17	1,55
	Η	911,96	1035,38	1,95
	Θ	941,42	1019,58	—
	Ι	949,79	1004,84	2,30
	Κ	986,58	976,88	2,60
	Λ	1004,78	969,37	2,60

ΥΠΟΛΟΓΙΣΜΟΣ ΕΜΒΑΔΟΥ

$$2E = (X_A \Psi_B + \dots + X_\Lambda \Psi_A) - (X_B \Psi_A + \dots + X_A \Psi_\Lambda)$$

X_A	1037,05	Ψ_B	1077,37	X_Ψ	1.117.288,55
X_B	978,14	Ψ_Γ	1084,70	»	1.060.969,46
X_Γ	964,46	Ψ_Δ	1088,04	»	1.030.924,51
X_Δ	959,61	Ψ_E	1075,40	»	1.032.041,36
X_E	930,85	Ψ_Z	1050,17	»	977.582,25
X_Z	919,38	Ψ_H	1025,38	»	942.713,56
X_H	911,96	Ψ_Θ	1019,58	»	932.220,12
X_Θ	941,42	Ψ_I	1004,84	»	945.976,47
X_I	949,79	Ψ_K	976,88	»	947.586,46
X_K	986,58	Ψ_Λ	969,37	»	956.361,05
X_Λ	1004,78	Ψ_A	1047,37	»	1.052.376,41
				Α	10.093.840,33
X_B	978,14	Ψ_A	1047,37	X_Ψ	1.024.474,45
X_Γ	964,46	Ψ_B	1077,37	»	1.039.080,27
X_Δ	959,61	Ψ_Γ	1084,70	»	1.040.888,97
X_E	930,85	Ψ_Δ	1088,84	»	987.100,02
X_Z	919,38	Ψ_E	1075,40	»	988.724,80
X_H	911,96	Ψ_Z	1050,17	»	957.713,37
X_Θ	941,42	Ψ_H	1025,38	»	965.313,24
X_I	949,79	Ψ_Θ	1019,58	»	968.156,40
X_K	986,58	Ψ_I	1004,84	»	991.355,05
X_Λ	1004,78	Ψ_K	976,88	»	981.549,49
X_A	1037,05	Ψ_Λ	969,37	»	1.005.285,16
				Β	10.078.801,26
				2Ε = Α-Β	15.039,07
				Ε =	7.519,54 μ²

ΜΗΚΗ ΠΛΕΥΡΩΝ	
ΑΒ	60,11
ΒΓ	10,52
ΓΔ	14,83
ΔΕ	20,00
ΕΖ	27,80
ΖΗ	25,38
ΗΘ	27,09
ΘΙ	33,15
ΙΚ	32,64
ΚΛ	19,67
ΛΑ	64,43


ΤΟΠΟΓΡΑΦΙΚΟΝ ΔΙΑΓΡΑΜΜΑ
ΠΕΡΙΟΧΗΣ "Σκάλωμα–Πυργάρι"
ΝΟΜΟΥ ΑΝΑΤΟΛΙΚΗΣ ΑΤΤΙΚΗΣ
ΠΡΟ ΙΔΙΟΚΤΗΣΙΑΣ ΓΕΩΡΓΙΟΥ+ ΜΑΡΙΑΣ ΔΑΪΚΟΥ
Αριθμός Αγροτεμαχίου 509 διανομής Υπουρ. Γεωργίας
ΠΡΟΣ ΚΑΘΟΡΙΣΜΟΝ ΟΡΙΩΝ ΑΙΓΙΑΛΟΥ Κ ΠΑΡΑΛΙΑΣ
ΘΑΛΑΣΣΑ
ΥΠΟΜΝΗΜΑ
ΕΜΒΑΔΟΝ (ΑΒΓΔΕΖΗΘΙΚΛΑ)= 7.513,54 μ²
ΙΣΟΔΙΑΣΤΑΣΙΣ 0,5 μ.
ΚΛΙΜΑΞ 1:500
ΑΘΗΝΑΙ ΔΕΚΕΜΒΡΙΟΣ 1976
Ο ΣΥΝΤΑΞΑΣ
ΤΟΠΟΓΡΑΦΟΣ ΜΗΧΑΝΙΚΟΣ

ΠΟΛΕΟΔΟΜΙΑ

ΔΙΑΤΑΓΜΑΤΑ

(2)

Περὶ τροποποιήσεως τοῦ ρυμοτομικοῦ σχεδίου Κῶ.

Ο ΠΡΟΕΔΡΟΣ ΤΗΣ ΕΛΛΗΝΙΚΗΣ ΔΗΜΟΚΡΑΤΙΑΣ

Ἔχοντες ὑπ' ὄψει, τὰς διατάξεις τοῦ ἀπὸ 17 Ἰουλίου 1923 Ν. Δ/τος «περὶ σχεδίων πόλεων κ.λ.π.», ὡς μεταγενεστέρως ἐτροποποιήθησαν καὶ συνεπληρώθησαν καὶ εἰδικώτερον τῶν ἄρθρων 3, 9 καὶ 70 αὐτοῦ, καὶ ἰδόντες τὴν ὑπ' ἀριθ. ΕΔ2α/04/20/Φ.Θ.2.1.1./31.1.1979 κοινὴν ἀπόφασιν τοῦ Πρωθυπουργοῦ καὶ τοῦ Ὑπουργοῦ Δημοσίων Ἔργων «περὶ ἀντικαταστάσεως τῆς ὑπ' ἀριθ. ΕΔ2/α/04/59/Φ.Θ.2.1.1./1978 ἀποφάσεως «περὶ μεταβιβάσεως ἁρμοδιοτήτων τοῦ Ὑπουργοῦ Δημοσίων Ἔργων εἰς τὸν Ὑφυπουργὸν τοῦ αὐτοῦ Ὑπουργείου» (ΦΕΚ 106 Β'), τὰς ὑπ' ἀριθ. 117/1973, 172/1973, 28/1974, 52/1974, 153/1975, 159/1975, 5/1976, 7/1976, 178/1976, 82/1977, 97/1977, 148/1977 καὶ 149/1977 πράξεις τοῦ Δημοτικοῦ Συμβουλίου Κῶ, τὰς ὑπ' ἀριθ. 302/1977 καὶ 793/1978 γνωμοδοτήσεις τοῦ Συμβουλίου Δημοσίων Ἔργων (Τμῆμα Μελετῶν καὶ Οἰκισμοῦ), ὡς καὶ τὴν ὑπ' ἀριθ. 671/1979 γνωμοδότησιν τοῦ Συμβουλίου τῆς Ἐπικρατείας, προτάσει τοῦ ἐπὶ τῶν Δημοσίων Ἔργων Ὑφυπουργοῦ, ἀπεφασίσαμεν :

Ἄρθρον 1.

Ἐγκρίνεται ἡ τροποποίησις τοῦ ρυμοτομικοῦ σχεδίου Κῶ «εἰς περιοχὴν Ναζήμπεη» καὶ δὴ κατὰ τὰ ὑπ' ἀριθ. 164, 171 καὶ 216 οἰκοδομικὰ τετράγωνα, ὡς ἐμφαίνεται εἰς τὸ ὑπὸ τοῦ Γενικοῦ Διευθυντοῦ Οἰκισμοῦ τεθεωρημένον διὰ τῆς ὑπ' ἀριθ. Γ. 21403/1979 πράξεως αὐτοῦ σχετικὸν πρωτότυπον διάγραμμα ὑπὸ κλίμακα 1 : 500, τοῦ ὁποίου συνοπτικὸν ἀντίτυπον δημοσιεύεται μετὰ τοῦ παρόντος.

Ἄρθρον 2.

Καταργεῖται τὸ προβλεπόμενον ὑπὸ τοῦ ἐγκεκριμένου ρυμοτομικοῦ σχεδίου προκήπιον ἐπὶ τῶν οἰκοπέδων, ᾠκοδομημένων ἢ μή, τῶν κειμένων ἐντὸς τῶν ὑπ' ἀριθ. 164, 171 καὶ 216 οἰκοδομικῶν τετραγώνων καὶ ἐπιβάλλεται νέον προκήπιον πλάτους τεσσάρων (4) μὲν μέτρων ἐπὶ τῶν οἰκοπέδων τῶν κειμένων ἐντὸς τῶν ὑπ' ἀριθ. 171 καὶ 216 οἰκοδομικῶν τετραγώνων, τεσσάρων (4) καὶ τριῶν (3) δὲ μέτρων ἐπὶ τῶν οἰκοπέδων τῶν κειμένων ἐντὸς τοῦ ὑπ' ἀριθ. 164 οἰκοδομικοῦ τετραγώνου, ὡς ἐμφαίνεται εἰς τὸ ἐν ἄρθρῳ 1 τοῦ παρόντος μνημονευόμενον διάγραμμα.

Εἰς τὸν αὐτὸν ἐπὶ τῶν Δημοσίων Ἔργων Ὑφυπουργόν, ἀνατίθεμεν τὴν δημοσίευσιν καὶ ἐκτέλεσιν τοῦ παρόντος Διατάγματος.

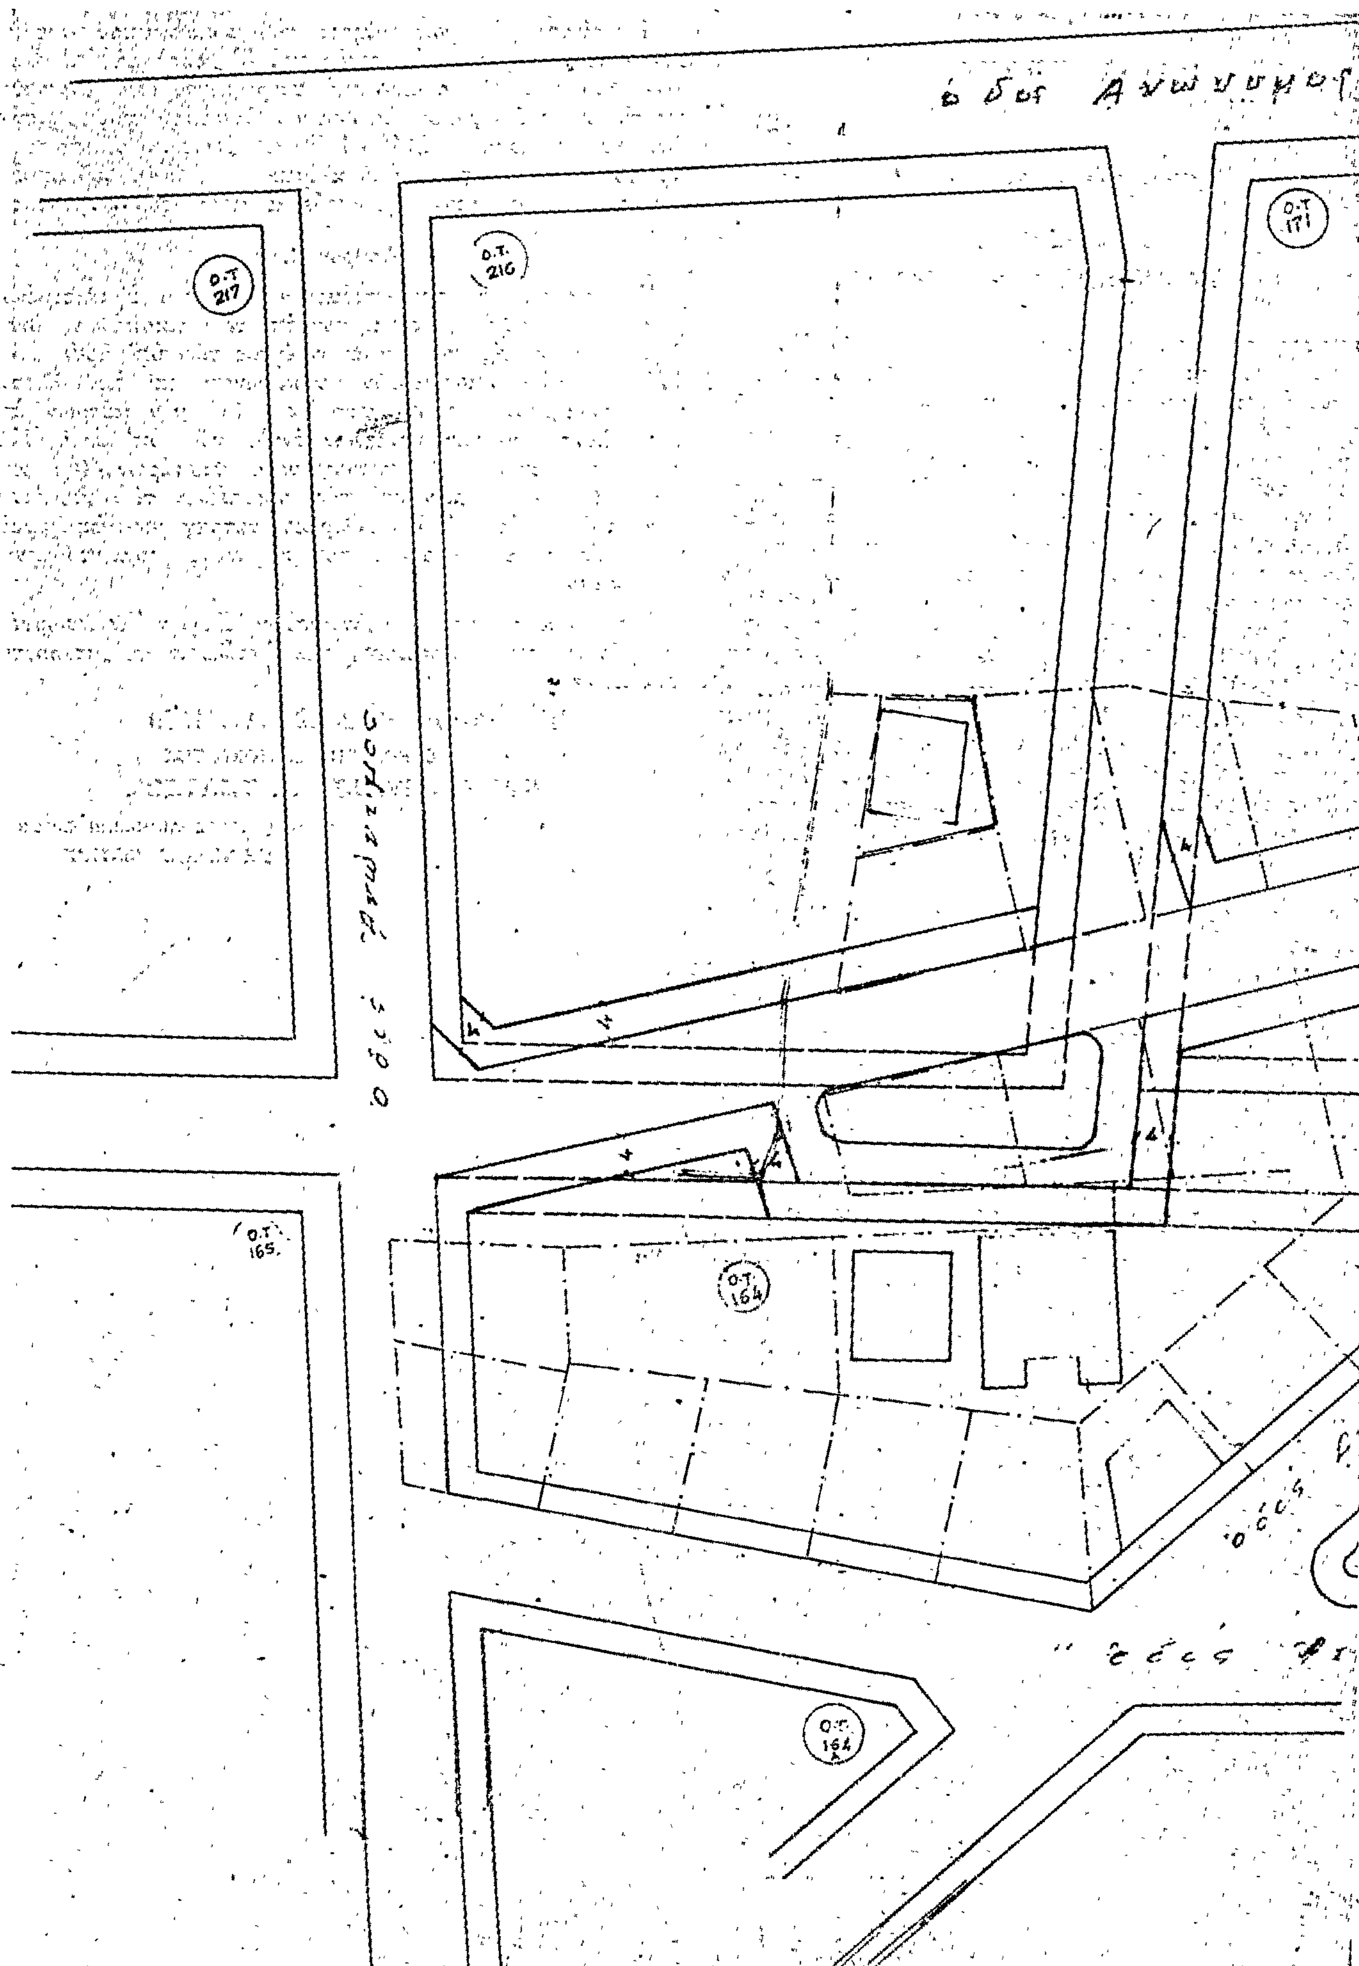
Ἐν Ἀθήναις τῇ 24 Ἰουλίου 1979

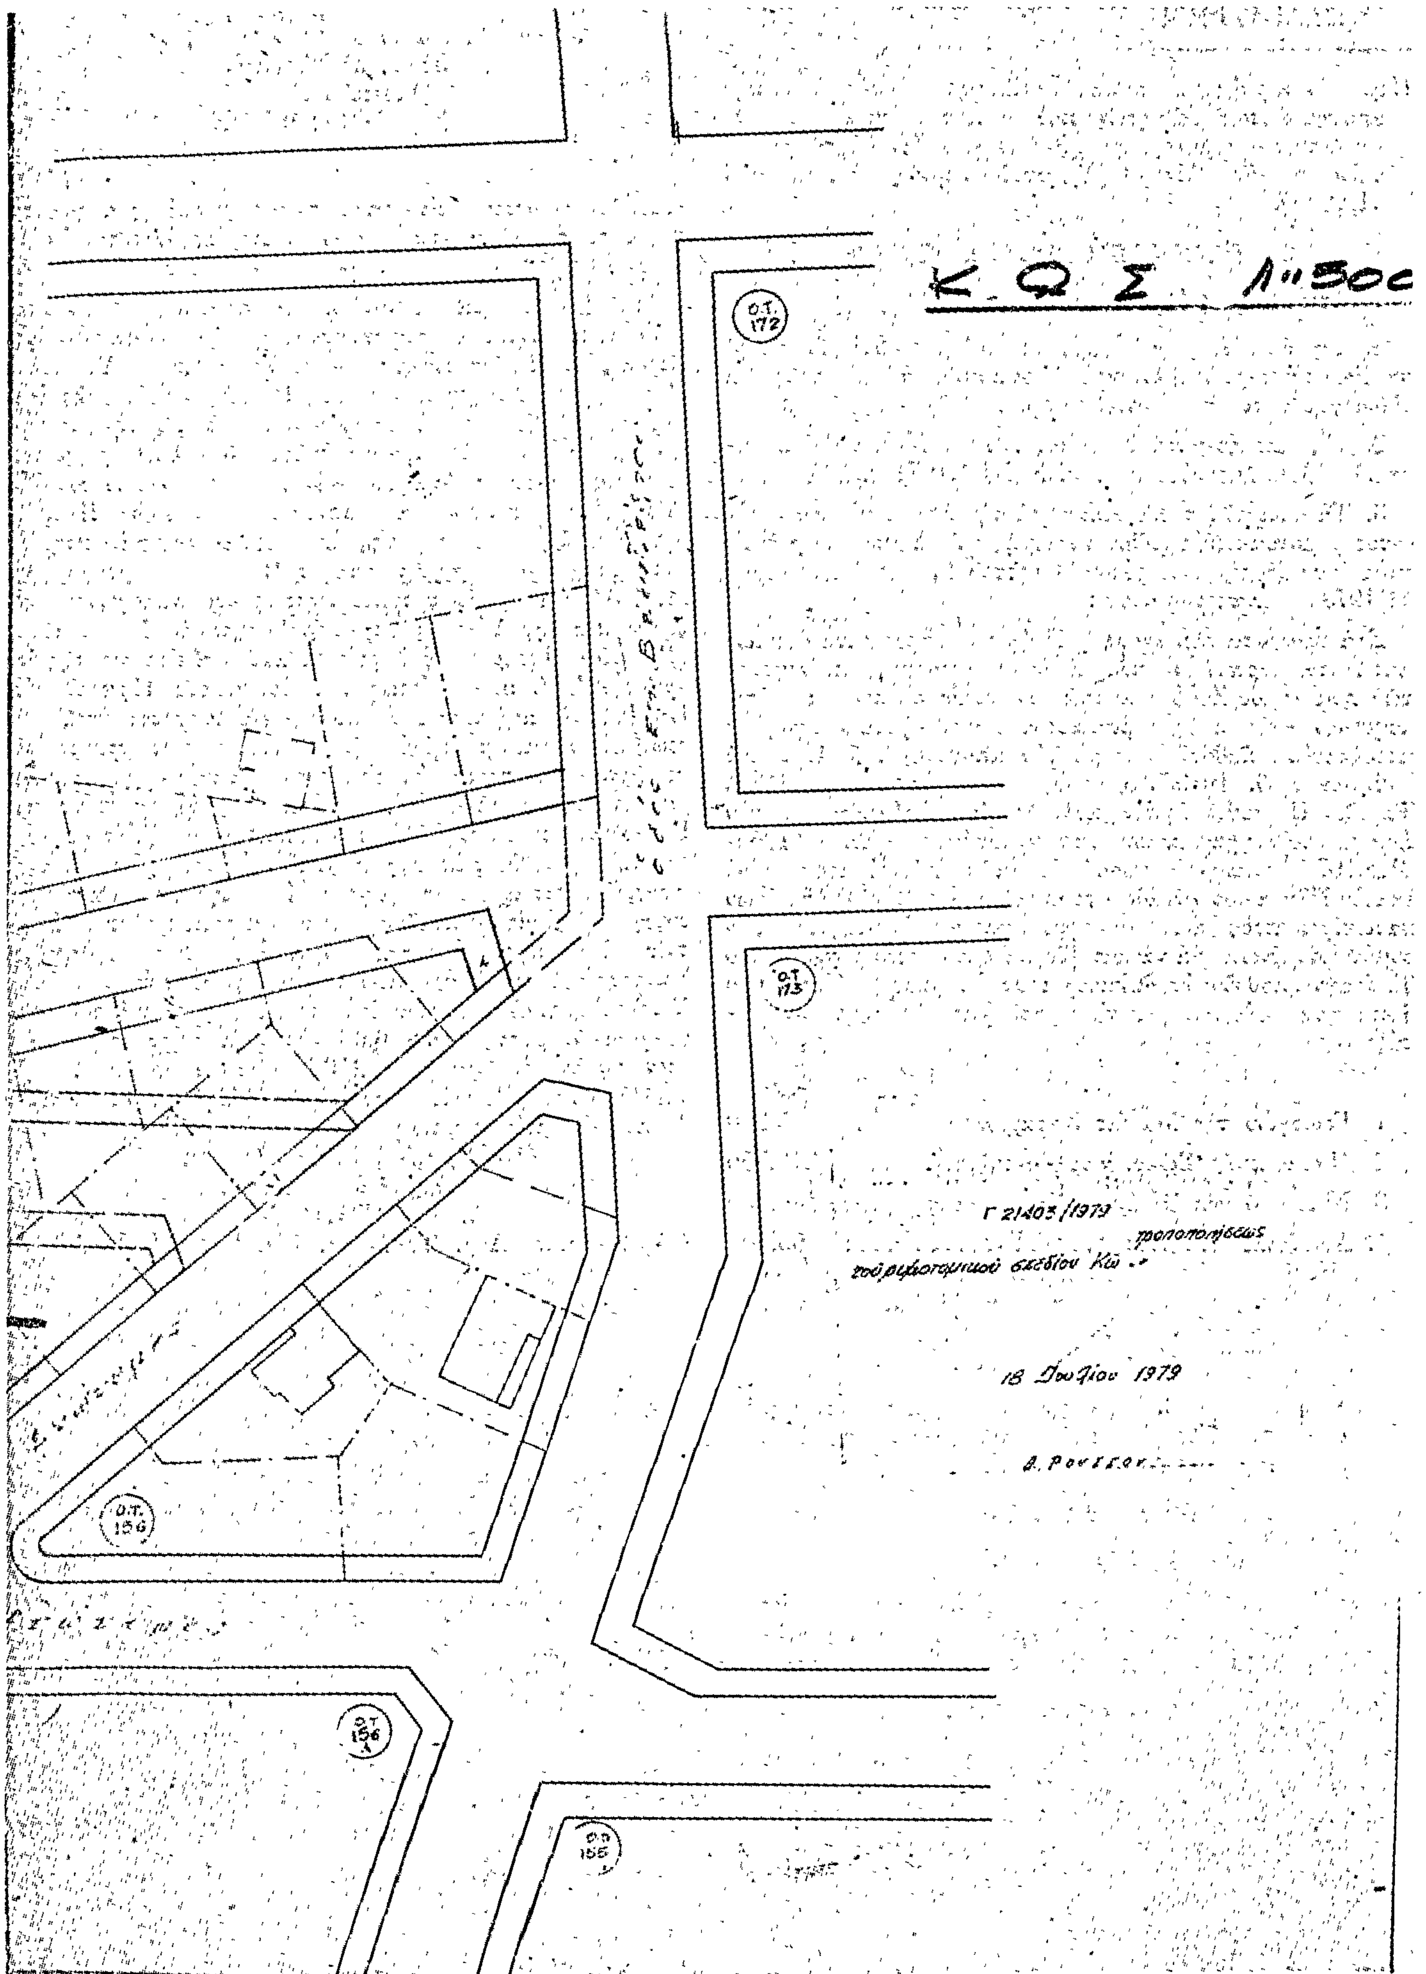
Ο ΠΡΟΕΔΡΟΣ ΤΗΣ ΔΗΜΟΚΡΑΤΙΑΣ

ΚΩΝΣΤΑΝΤΙΝΟΣ Δ. ΤΣΑΤΣΟΣ

Ο ΥΦΥΠΟΥΡΓΟΣ ΔΗΜΟΣΙΩΝ ΕΡΓΩΝ

ΣΤΕΦΑΝΟΣ ΜΑΝΟΣ


οδος Ανωνυμος
Ο.Τ. 217
Ο.Τ. 216
Ο.Τ. 171
Ο.Τ. 165
Ο.Τ. 164


ΚΩΣ 1:500
Ο.Τ. 172
Ο.Τ. 173
Ο.Τ. 156
Ο.Τ. 156 Α
Ο.Τ. 155
Γ 21403/1979
τροποποιήσεως
τοῦ ρυμοτομικοῦ σχεδίου Κῶ
18 Ιουλίου 1979

ΑΝΑΚΟΙΝΩΣΕΙΣ

Ἀριθ. Δ1/0/12431 (3)

Περὶ ἀνακοινώσεως παρακαταθέσεως συμπληρωματικῆς ἀποζημιώσεως ἀκινήτων πού ρυμοτομήθηκαν μὲ τὸ ἐγκεκριμένο ρυμοτομικὸ σχέδιο Δήμου Ζωγράφου γιὰ τὴ διάνοιξη τῆς Λεωφ. Ὑμηττοῦ (πράξη ἀναλογισμοῦ 41/1973).

Ο ΥΠΟΥΡΓΟΣ ΔΗΜΟΣΙΩΝ ΕΡΓΩΝ

Ἔχοντας ὑπόψη :

1. Τὶς διατάξεις τοῦ Ν.Δ/τος ἀπὸ 17.7.1923 «περὶ σχεδίων πόλεων, κωμῶν καὶ συνοικισμῶν τοῦ Κράτους καὶ οἰκοδομῆς αὐτῶν» (ΦΕΚ, 228/16.8.1923 τ. Α').

2. Τὶς διατάξεις τοῦ Ν. Δ/τος 797/1971 «περὶ Ἀναγκαστικῶν Ἀπαλλοτριώσεων» (ΦΕΚ 1/1.1.1971 τ. Α').

3. Τὰ στοιχεῖα προδικασίας γιὰ τὴν ἐφαρμογὴ τοῦ ἰσχύοντος ρυμοτομικοῦ σχεδίου περιοχῆς τοῦ Δήμου Ζωγράφου πρὸς διάνοιξη τῆς Λεωφόρου Ὑμηττοῦ (πράξη ἀναλογισμοῦ 41/1973),, ἀνακοινώνουμε :

Στὰ πρόσωπα πού ἔχουν ἢ ἀξιώνουν ἐμπράγματα δικαιώματα στὰ παραπάνω ἀκίνητα, ὅτι ἡ ὁριστικὴ ἀποζημίωση τῶν ρυμοτομουμένων οἰκοπεδικῶν ἐκτάσεων καὶ τῶν ἐπικειμένων τους ὅπως περιγράφονται στὰ σχετικὰ στοιχεῖα προδικασίας, καθορίσθηκε μὲ τὴν ἀπόφαση τοῦ Ἐφετείου Ἀθηνῶν ἀριθ. 10195/13.7.1978 καὶ ἔχει κατατεθεῖ στὸ Ταμεῖο Παρακαταθηκῶν καὶ Δανείων Ἀθηνῶν μὲ τὴν ἔκδοση τοῦ γραμματίου παρακαταθήκης ἀριθ. 541054/21.5.1979 συνολικοῦ ποσοῦ δραχμῶν ἑνὸς ἑκατομμυρίου ἑκατὸν ἑξῆντα δύο χιλιάδων τριακοσίων (1.162.300) ὑπὲρ τῶν κατωτέρω προσώπων πού φέρονται ὡς ἰδιοκτῆτες τῶν ρυμοτομουμένων, γιὰ νὰ καταβληθεῖ μόνο στὰ πρόσωπα πού θὰ ἀναγνωρισθοῦν ὡς δικαιοῦχοι μὲ ἀπόφαση τοῦ ἁρμοδίου δικαστηρίου σύμφωνα μὲ τὶς προβλέψεις τῶν κειμένων διατάξεων :

	Δρχ.
1. Γεωργίου τῆς Μαρίας Καραχάλιου	155.250
2. Παρασκευῆς Σωκρ. Ζερβοῦ κ.λ.π.	310.750
3. Νικολάου καὶ Ἰωάννας Κουτρουμπᾶ	145.800
4. Διονυσίας Ἰατρίδου	550.500

Ἡ ἀνακοίνωση αὐτὴ νὰ δημοσιευθεῖ στὴν Ἐφημερίδα τῆς Κυβερνήσεως.

Ἀθῆναι, 24 Μαΐου 1979

Μὲ ἐντολὴ Ὑπουργοῦ
Ὁ Διευθυντὴς
ΣΠ. ΛΟΓΟΘΕΤΗΣ

(4)

Περὶ ἀνακοινώσεως εἰδοποιήσεως τῆς γενομένης παρακαταθέσεως ἀποζημιώσεως λόγῳ ρυμοτομίας ἀκινήτου ἐν Βεροίᾳ.

Διὰ τῆς ὑπ' ἀριθ. 186/3.8.1979 πράξεως καταθέσεως γραμματίου συστάσεως παρακαταθήκης τῆς συμβολαιογράφου Βεροίας Ἀρτέμιδος Παζάρα — Καλλιμπάκα, ὁ Ἀπόστολος Τσακίρης τοῦ Γεωργίου, κάτοικος Βεροίας καὶ ἐπὶ τῆς ὁδοῦ Προφήτου Ἠλιοῦ ἀριθ. 2, παρακατέθεσεν εἰς τὴν ὡς ἄνω συμβολαιογράφον τὸ ὑπ' ἀριθμὸν 11.491/3.8.1979 γραμμάτιον συστάσεως παρακαταθήκης τοῦ ἐν Βεροίᾳ Γραφείου τοῦ Ταμείου Παρακαταθηκῶν καὶ Δανείων ἐκ δραχμῶν 210.000, ἀφορὸν ἀποζημίωσιν ὑπὲρ τῆς ἀπαλλοτριωθείσης ἰδιοκτησίας κατ' ἐφαρμογὴν τοῦ σχεδίου πόλεως Βεροίας, δυνάμει τῆς ὑπ' ἀριθ. 6/1971 πράξεως τακτοποιήσεως καὶ ἀναλογισμοῦ ἀποζημιώσεως τῆς Δ/νσεως Τεχνικῶν Ὑπηρεσιῶν Ν. Ἡμαθίας (Γραφεῖον Πολεοδομίας Βεροίας), καθορισθεῖσα διὰ τῆς ὑπ' ἀριθ. 624/1979 ἀποφάσεως τοῦ Μονομελοῦς Πρωτοδικείου Βεροίας τῇ αἰτήσει τοῦ καταθέτου ὡς ὑποχρέου ἀποζημιώσεως λόγῳ ρυμοτομίας ὑπὲρ τῶν εἰς τὴν ἀνωτέρω πρᾶξιν ἀναφερομένων ἰδιοκτητῶν ὡς εἰκαζομένων δικαιούχων, κληρονόμων Δημητρίου Γκαλαΐτση α) Εὐδοξίας χήρας Δημητρίου Γκαλαΐτση, β) Γεωργίου Δημ. Γκαλαΐτση, γ) Χρήστου Δημ. Γκαλαΐτση, δ) Μαρίας θυγ. Δημ. Γκαλαΐτση, ε) Χρύσας θυγ. Δημ. Γκαλαΐτση καὶ στ) Ἀναστασίας θυγ. Δημ. Γκαλαΐτση σύζυγον Γεωργίου Τζιατζιᾶ κατοίκων Βεροίας, ἀποδοτέα αὐτοῖς ἐπὶ τῇ προσκομίσει τῆς οἰκείας ἀποφάσεως τοῦ ἁρμοδίου δικαστηρίου περὶ ἀναγνωρίσεώς των ὡς δικαιούχων ταύτης. Συνολικὴ ἀπαλλοτριουμένη ἔκτασις λόγῳ ρυμοτομίας 35 τετραγωνικῶν μέτρων πρὸς 6.000 δραχμὰς κατὰ τετραγ. μέτρον σύνολον ἀποζημιώσεως 210.000 δραχμῶν. Ἀριθ. Δηλ. Φ.Μ.Α. Οἴκον. Ἐφορίας Βεροίας 1573/2.8.79. Τριπλότυπον Δημοσίου Ταμείου Βεροίας Φ.Μ.Α. 47.850/2.8.79.

Ἐν Βεροίᾳ τῇ 4 Αὐγούστου 1979

Ὁ Πληρεξούσιος Δικηγόρος
Α. ΤΣΙΡΤΟΠΟΥΛΟΣ

(Ἀριθ. τριπλ. Δημ. Ταμ. Δικ. Εἰσ. Ἀθ. 61089/6.8.79)

ΑΠΟ ΤΟ ΕΘΝΙΚΟ ΤΥΠΟΓΡΑΦΕΙΟ